


II. DOPRAVNÉ ZNAČKY NA VOZOVKE A SÚČASTIACH CESTY (VODOROVNÉ)

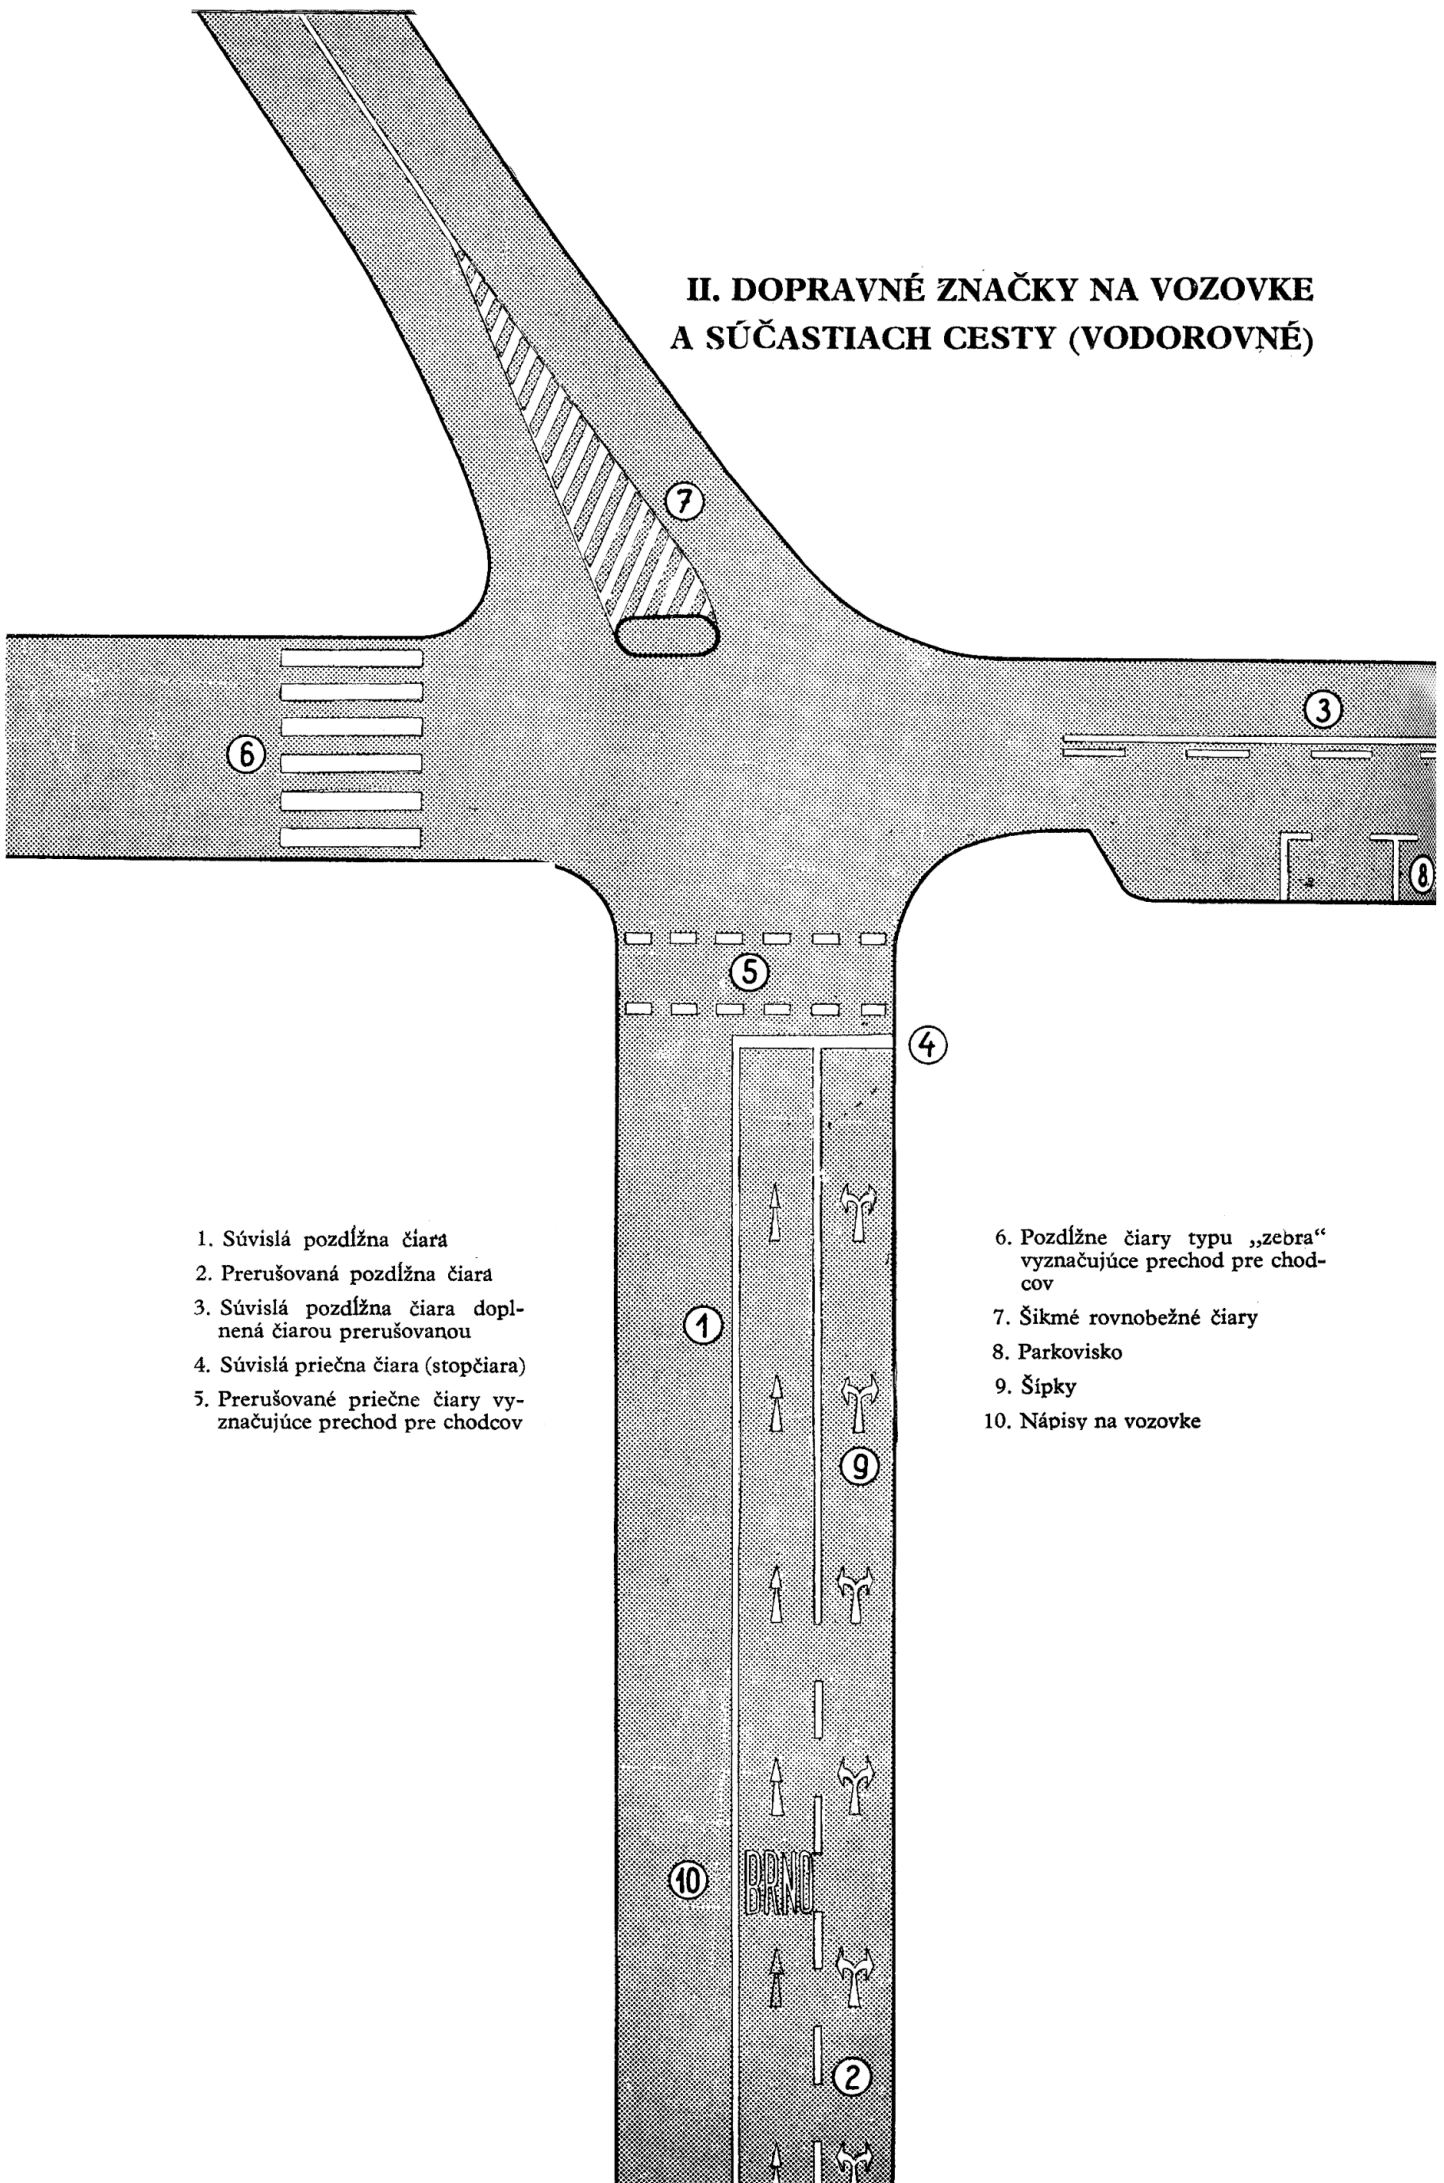

1. Súvislá pozdĺžna čiara
2. Prerušovaná pozdĺžna čiara
3. Súvislá pozdĺžna čiara doplnená čiarou prerušovanou
4. Súvislá priečna čiara (stopčiara)
5. Prerušované priečne čiary vyznačujúce prechod pre chodcov

6. Pozdĺžne čiary typu „zebra“ vyznačujúce prechod pre chodcov
7. Šikmé rovnobežné čiary
8. Parkovisko
9. Šípky
10. Nápisy na vozovke